


Victoria Business Center

LUXOR
Calea Victoriei 155
Bloc D1, Tronsonul 5, Etaj 2

Suprafata utila disponibila:
96.04mp

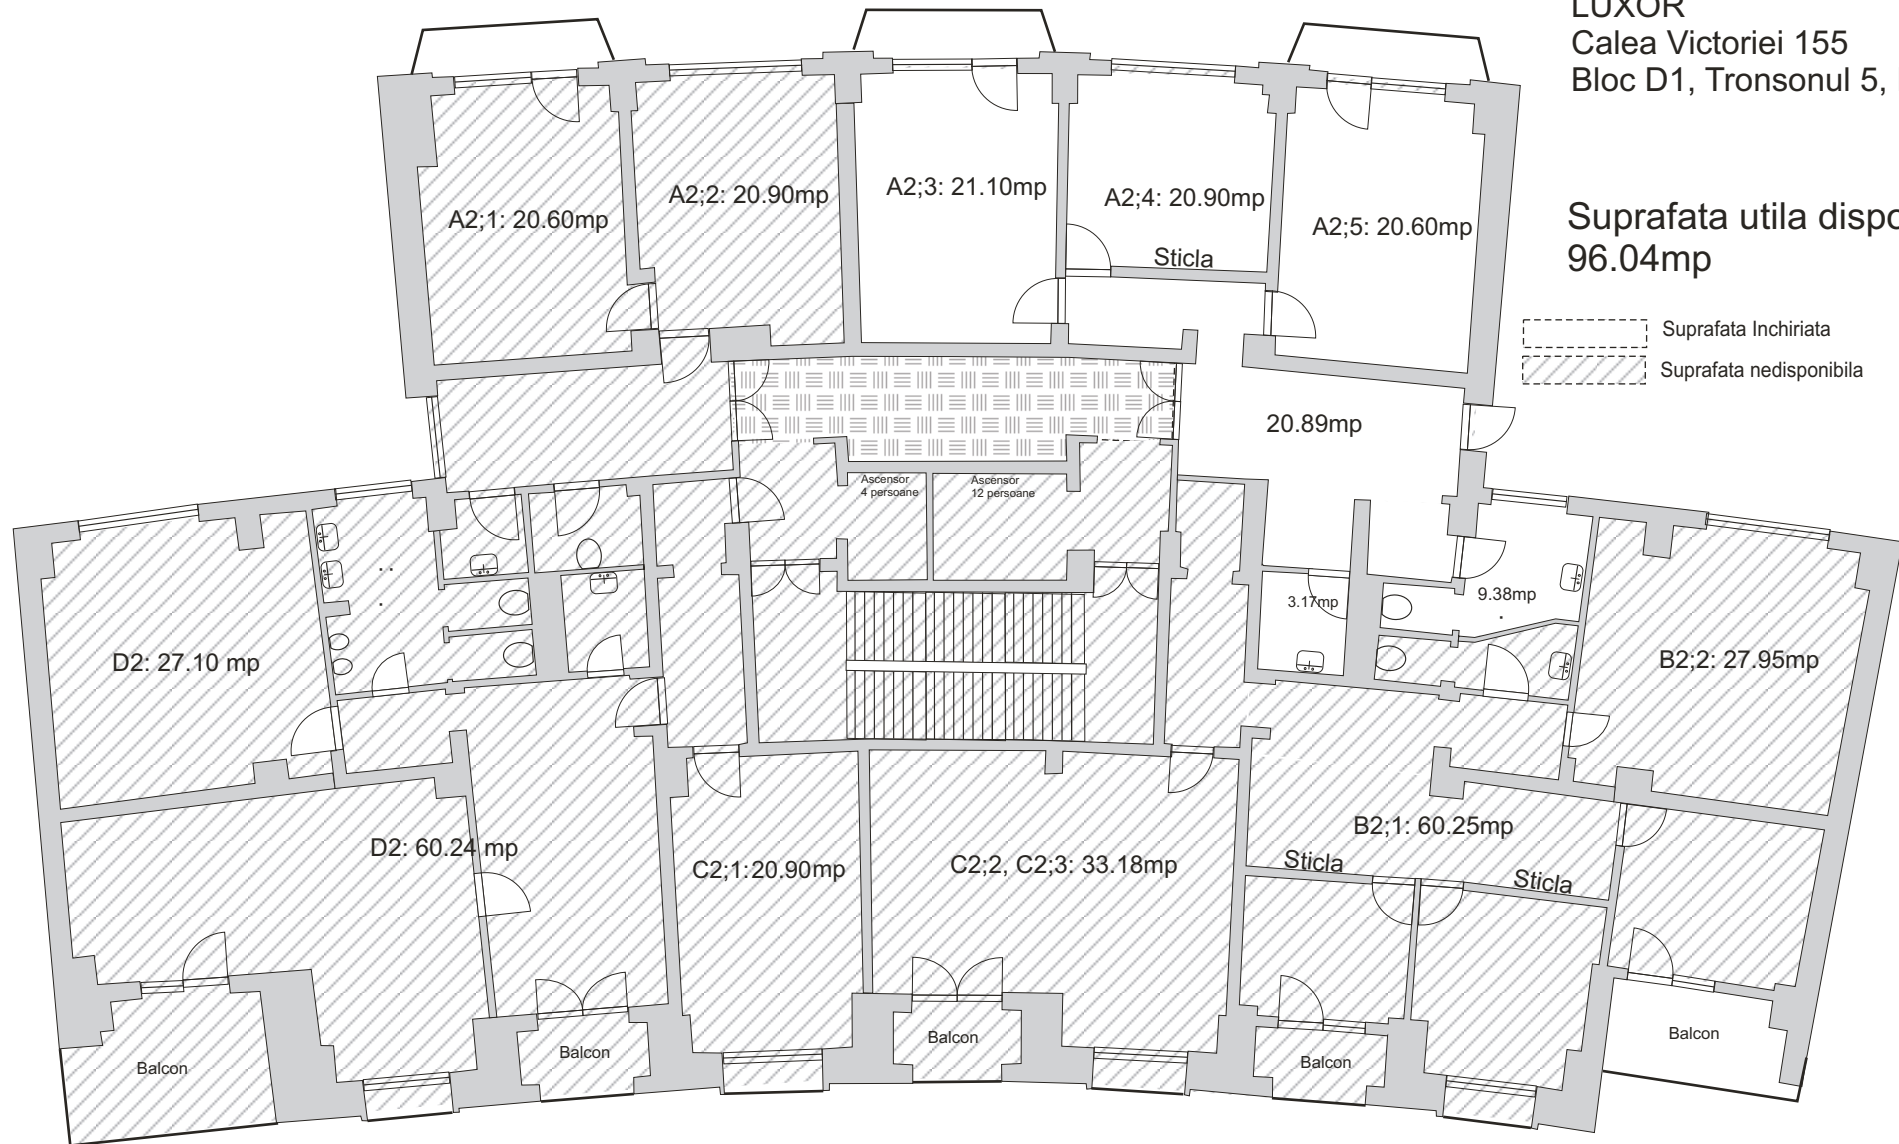

Suprafata Inchiriată
Suprafata nedisponibila

PIATA VICTORIEI